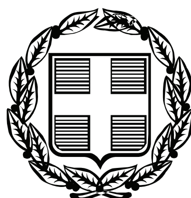


ΕΦΗΜΕΡΙΣ ΤΗΣ ΚΥΒΕΡΝΗΣΕΩΣ

ΤΗΣ ΕΛΛΗΝΙΚΗΣ ΔΗΜΟΚΡΑΤΙΑΣ

ΤΕΥΧΟΣ ΑΝΑΓΚΑΣΤΙΚΩΝ ΑΠΑΛΛΟΤΡΙΩΣΕΩΝ ΚΑΙ ΠΟΛΕΟΔΟΜΙΚΩΝ ΘΕΜΑΤΩΝ **Αρ. Φύλλου 69**

19 Απριλίου 2011

ΠΕΡΙΕΧΟΜΕΝΑ

ΑΠΟΦΑΣΕΙΣ

ΑΠΟΦΑΣΕΙΣ

Αριθμ. 10641 (1)

Προσωρινή Κατάληψη Χώρων για τις ανάγκες κατασκευής του ΜΕΤΡΟ ΑΘΗΝΑΣ Επέκταση Γραμμής 3-Τμήμα «ΧΑΪΔΑΡΙ-ΠΕΙΡΑΙΑΣ» Σταθμός «ΝΙΚΑΙΑ»

Ο ΥΠΟΥΡΓΟΣ
ΥΠΟΔΟΜΩΝ, ΜΕΤΑΦΟΡΩΝ ΚΑΙ ΔΙΚΤΥΩΝ

Έχοντας υπόψη:

1. Το Π.Δ. 63/2005 (ΦΕΚ 98/Α) «Κωδικοποίηση της Νομοθεσίας για την Κυβέρνηση και τα Κυβερνητικά Όργανα».

2. Τον Ν. 1955/91 (ΦΕΚ 112/18.07.91) όπως τροποποιήθηκε με το Ν.3202/2003 (άρθρο 35) περί ιδρύσεως Εταιρείας με την επωνυμία «ΑΤΤΙΚΟ ΜΕΤΡΟ Α.Ε.» και ειδικότερα τα άρθρα έβδομο και δέκατο «Απαλλοτριώσεις» του ιδίου Νόμου.

3. Την απόφαση Δ16/010/70/Γ/30-1-92 Υπουργού ΠΕΧΩΔΕ περί μεταβίβασης δικαιωμάτων και υποχρεώσεων του Δημοσίου στην ΑΤΤΙΚΟ ΜΕΤΡΟ Α.Ε.

4. Την απόφαση Δ16α/04/226/Γ/19-3-92 Υπουργού ΠΕΧΩΔΕ, περί «καθορισμού καθ' ύλην Τεχνικών Δ/νσεων ΓΓΔΕ αρμοδίων για Τεχνικά Θέματα εποπτείας Νομικών Προσώπων Γ.Γ.Δ.Ε»

5. Το Π.Δ. 189/2009 «Καθορισμός και ανακατανομή αρμοδιοτήτων των Υπουργείων» (με το οποίο από το Υπουργείο Περιβάλλοντος Ενέργειας και Κλιματικής Αλλαγής μεταφέρονται ως σύνολο αρμοδιοτήτων υπηρεσιών και προσωπικού στο Υπουργείο Υποδομών, Μεταφορών και Δικτύων η Γενική Γραμματεία Δημοσίων Έργων ΦΕΚ 221/5.11.2009 §2 άρθρο 6).

6. Την με αρ. πρωτ. 69139/7766/21-12-2009/ΦΕΚ Β΄/2514/22.12.2009/απόφαση Πρωθυπουργού και Υπουργού ΥΠΟΜΕΔΙ περί αρμοδιοτήτων Υφυπουργών.

7. Το με αριθμό πρωτοκόλλου ALX -41635/10.3.2011 έγγραφο της ΑΤΤΙΚΟ ΜΕΤΡΟ Α.Ε. με το οποίο ζητείται η προσωρινή κατάληψη της έκτασης με στοιχεία:

1-2-3-4-1 (Εμβαδού Ε=65$μ^2$), που βρίσκεται στη συμβολή των οδών Παναγή Τσαλδάρη και Καρακουλουξή στο Δήμο Νίκαιας, όπως φαίνεται στο συνημμένο σχέδιο.

Φερόμενοι ιδιοκτήτες του πιο πάνω χώρου είναι οι: Ιερός Ναός Αγ. Νικολάου, Δήμος Νίκαιας, κ.α.

και επειδή:

Η προσωρινή κατάληψη της υπόψη έκτασης κρίνεται αναγκαία για την κατασκευή του τμήματος «ΧΑΪΔΑΡΙ-ΠΕΙΡΑΙΑΣ» της επέκτασης της Γραμμής 3 του Μετρό της Αθήνας, και ειδικότερα για την κατασκευή του σταθμού «ΝΙΚΑΙΑ» και προβλέπεται από τον Ν. 1955/91 η κατάληψη χώρων που εμπίπτουν στους σκοπούς της Εταιρείας ΑΤΤΙΚΟ ΜΕΤΡΟ Α.Ε., αποφασίζουμε:

Την προσωρινή κατάληψη της έκτασης:

- 1-2-3-4-1 (Εμβαδού Ε=65$μ^2$), που βρίσκεται στη συμβολή των οδών Παναγή Τσαλδάρη και Καρακουλουξή στο Δήμο Νίκαιας, όπως φαίνεται στο συνημμένο σχέδιο, το οποίο αποτελεί αναπόσπαστο μέρος της απόφασης αυτής.

Μετά το πέρας των εργασιών ο χώρος να αποδοθεί στους ιδιοκτήτες του στην κατάσταση που αυτός βρίσκεται πριν από την κατάληψη. Προς τούτο η ΑΤΤΙΚΟ ΜΕΤΡΟ Α.Ε. να καταγράψει την υφιστάμενη προ της κατάληψης, κατάσταση.

Η κατάληψη θα διαρκέσει μέχρι την ολοκλήρωση του έργου του θέματος.


Η αποζημίωση για την προσωρινή κατάληψη της παραπάνω έκτασης θα καθορισθεί όπως προβλέπεται από τις διατάξεις του δεκάτου άρθρου του Ν. 1955/91.

Η απόφαση αυτή να δημοσιευθεί στην Εφημερίδα της Κυβερνήσεως.

Καλλιθέα, 29 Μαρτίου 2011

Ο ΥΠΟΥΡΓΟΣ

ΔΗΜΗΤΡΙΟΣ ΡΕΠΠΑΣ

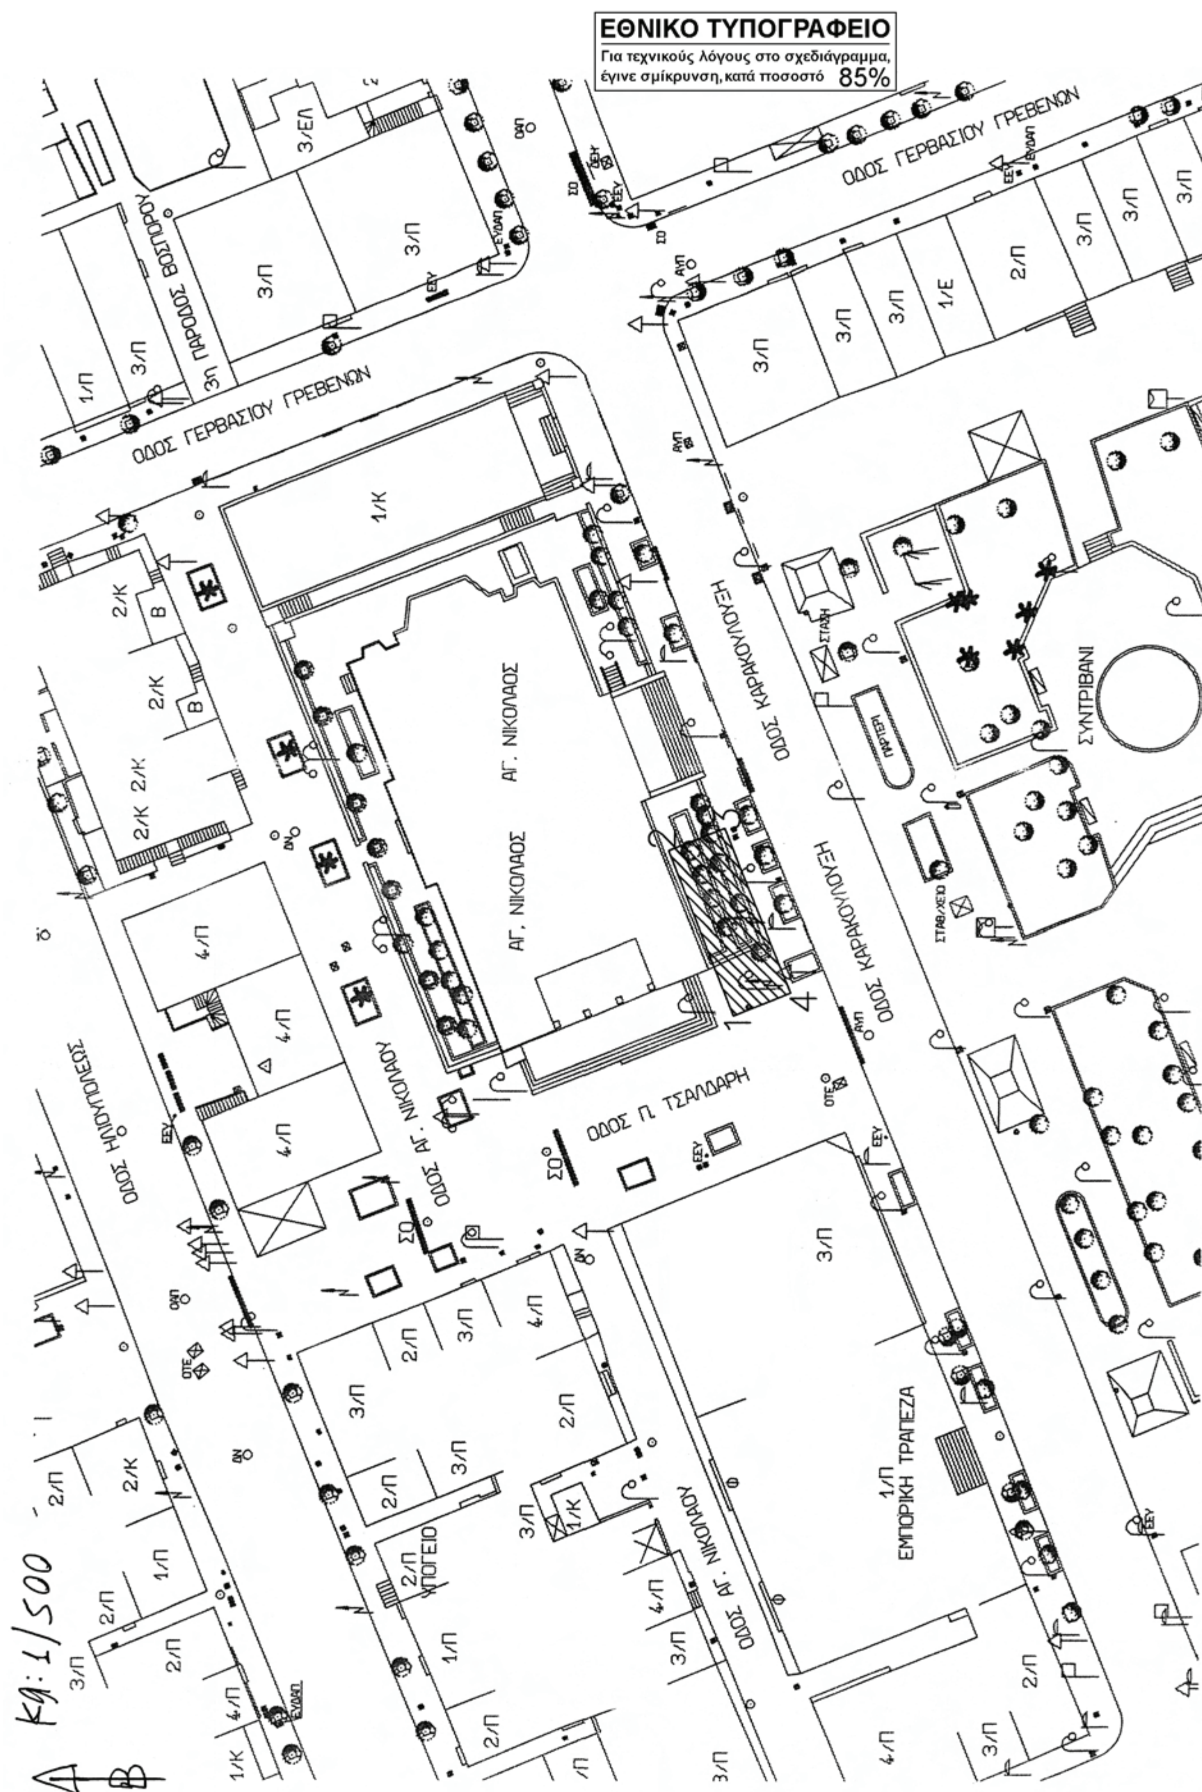
ΕΘΝΙΚΟ ΤΥΠΟΓΡΑΦΕΙΟ
Για τεχνικούς λόγους στο σχεδιάγραμμα, έγινε σμίκρυνση, κατά ποσοστό 85%
ΟΔΟΣ ΓΕΡΒΑΣΙΟΥ ΓΡΕΒΕΝΩΝ
3η ΠΑΡΟΔΟΣ ΒΟΣΠΟΡΟΥ
ΟΔΟΣ ΚΑΡΑΚΟΥΛΟΥΖΗ
ΑΓ. ΝΙΚΟΛΑΟΣ
ΣΥΝΤΡΙΒΑΝΙ
ΟΔΟΣ Π. ΤΣΑΛΔΑΡΗ
ΟΔΟΣ ΑΓ. ΝΙΚΟΛΑΟΥ
ΟΔΟΣ ΗΛΙΟΥΠΟΛΕΩΣ
ΕΜΠΟΡΙΚΗ ΤΡΑΠΕΖΑ
ΥΠΟΓΕΙΟ
Κλ: 1/500

Αριθμ. ΥΠΠΟΤ/ΓΔΑΠΚ/ΑΡΧ/Α1/Φ43/20967/924 (2)

Κήρυξη ως αρχαιολογικού χώρου του ιερού του Δηλίου Απόλλωνα και της Αρτέμιδος στη θέση «Κάστρο - Βίγλα», Δήμου Πάρου, Περιφέρειας Νοτίου Αιγαίου.

Ο ΥΠΟΥΡΓΟΣ ΠΟΛΙΤΙΣΜΟΥ ΚΑΙ ΤΟΥΡΙΣΜΟΥ

Έχοντας υπ' όψη:

1. Το Π.Δ.186/2009 (ΦΕΚ 213/Α/7-10-2009) «Συγχώνευση Υπουργείων Πολιτισμού και Τουριστικής Ανάπτυξης».
2. Το Π.Δ. 187/2009 (ΦΕΚ 214/Α/7-10-2009) «Διορισμός Υπουργών και Υφυπουργών».
3. Την ΥΠΠΟ/ΓΝΟΣ/49610/28.11.90 (ΦΕΚ 743/Β/29.11.90) «Εξαίρεση από τον περιορισμό των τριών υπογραφών».
4. Τις διατάξεις του άρθρου 12 του Ν. 3028/2002 (ΦΕΚ 153/Α/28-6-2002) «Για την προστασία των Αρχαιοτήτων και εν γένει της Πολιτιστικής Κληρονομιάς».
5. Τις διατάξεις του Π.Δ. 191/2003 (ΦΕΚ 146/Α/13-6-03) περί Οργανισμού του ΥΠ.ΠΟ.
6. Την ομόφωνη γνωμοδότηση του Κεντρικού Αρχαιολογικού Συμβουλίου, όπως διατυπώθηκε στην υπ' αρ. 4/01-02-2011 Συνεδρία του (θέμα 8ο), αποφασίζουμε:

Κηρύσσουμε ως αρχαιολογικό χώρο το ιερό του Δηλίου Απόλλωνα και της Αρτέμιδος στη θέση «Κάστρο - Βίγλα», Δήμου Πάρου, Περιφέρειας Νοτίου Αιγαίου, όπως σημειώνεται σε απόσπασμα φύλλου χάρτου της ΓΥΣ 1:5.000 (αρ. 7539/7,7549/1) που περικλείεται από την πολυγωνική γραμμή που ενώνει τα σημεία 1, 2, 3.... 8, 1, τα οποία αντιστοιχούν στο συνημμένο πίνακα συντεταγμένων, για λόγους προστασίας του σημαντικού αρχαιολογικού χώρου, ο οποίος περιέχει τα κατάλοιπα αρχαίου ιερού με ναϊκά και άλλα κτήρια, βωμούς και περίβολο, που χρονολογούνται από τη Γεωμετρική έως και την Ελληνιστική εποχή, και από το οποίο προέρχονται σημαντικά κινητά ευρήματα αρχαίας πλαστικής.


Από τις διατάξεις της παρούσας απόφασης δεν προκαλείται δαπάνη σε βάρος του Κρατικού Προϋπολογισμού.

Η απόφαση αυτή να δημοσιευθεί στην Εφημερίδα της Κυβερνήσεως.

Αθήνα, 29 Μαρτίου 2011

Ο ΥΠΟΥΡΓΟΣ

ΠΑΥΛΟΣ ΓΕΡΟΥΛΑΝΟΣ

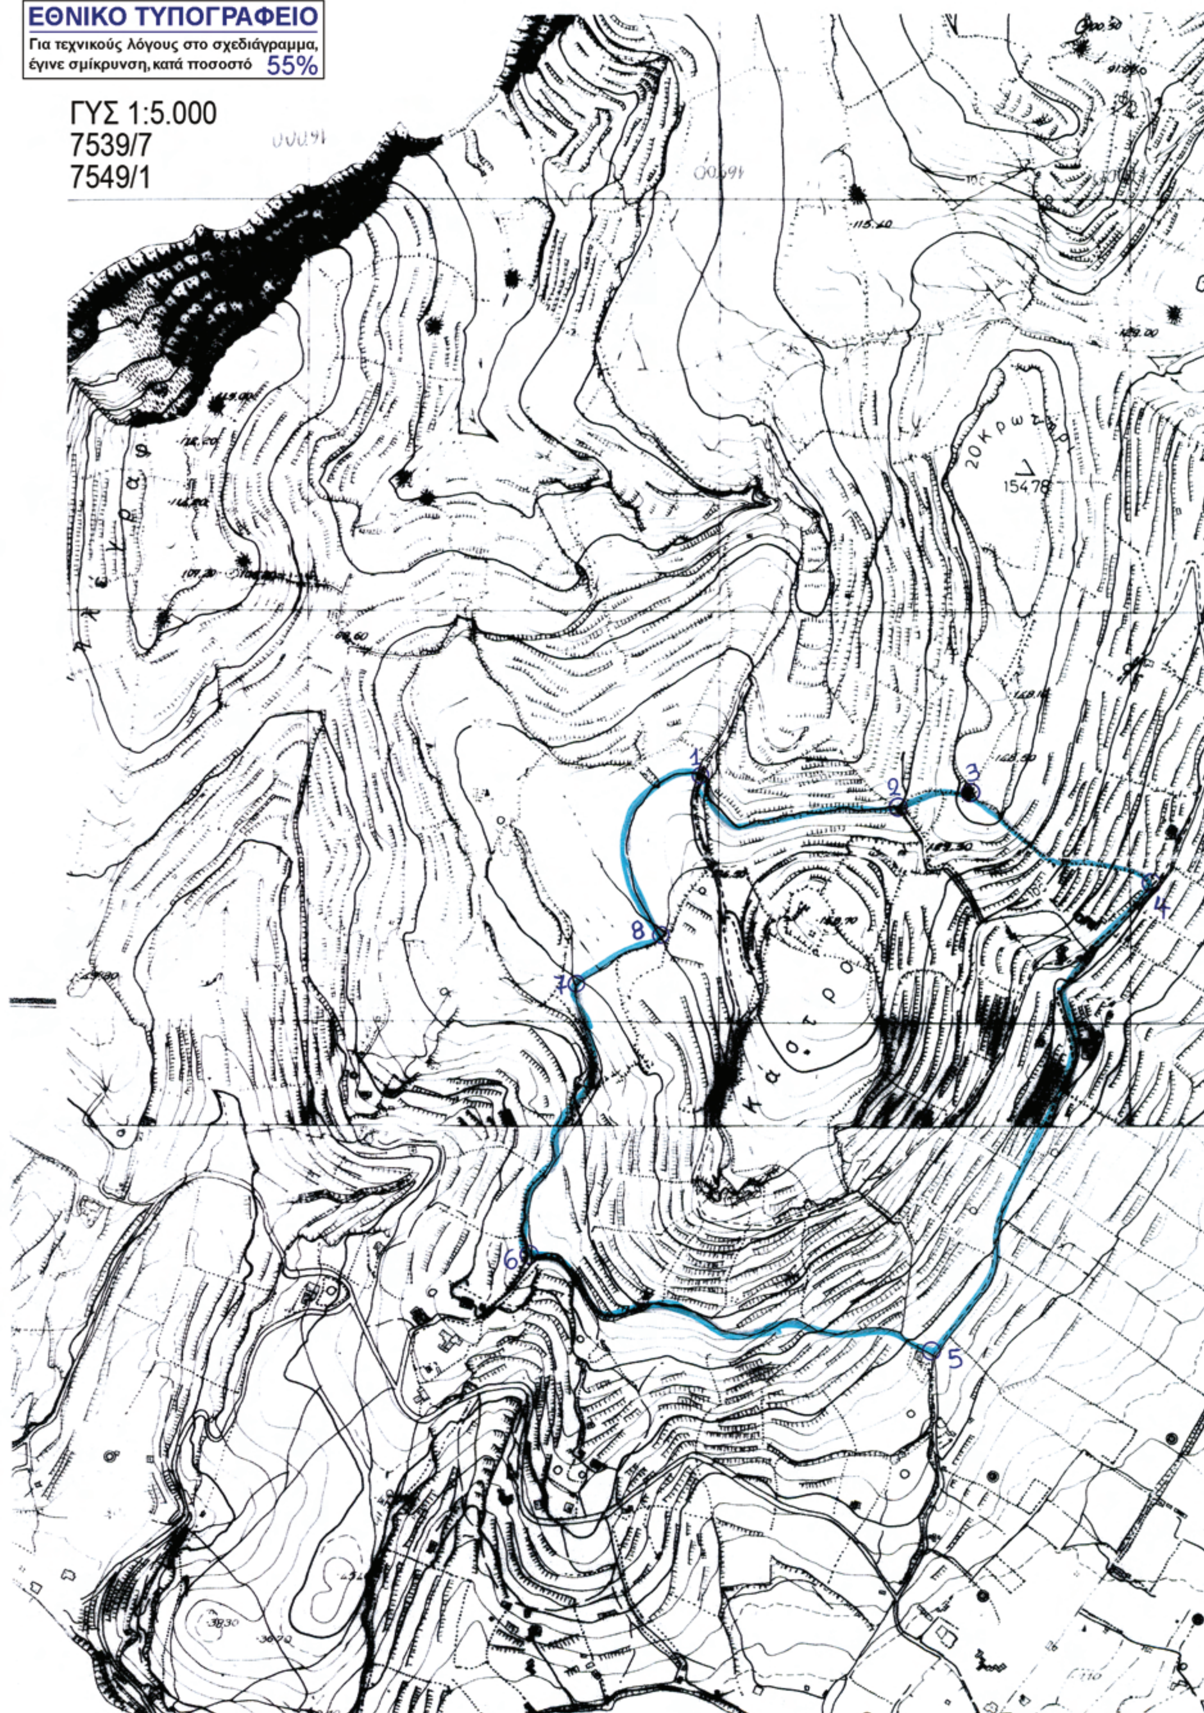
ΕΘΝΙΚΟ ΤΥΠΟΓΡΑΦΕΙΟ
Για τεχνικούς λόγους στο σχεδιάγραμμα, έγινε σμίκρυνση, κατά ποσοστό 55%
ΓΥΣ 1:5.000
7539/7
7549/1
154.78
1
2
3
4
5
6
7
8

ΠΙΝΑΚΑΣ ΣΥΝΤΕΤΑΓΜΕΝΩΝ

(Οριοθέτηση αρχαιολογικού χώρου Ιερού Δηλίου Απόλλωνα και Αρτέμιδος στη νήσο Πάρο)

1 X = 16480	**Y= -16195**
2 X = 16720	**Y= -16235**
3 X = 16800	**Y= -16215**
4 X = 17025	**Y= -16330**
5 X = 16760	**Y= -16900**
6 X = 16265	**Y= -16780**
7 X = 16330	**Y= -16450**
8 X = 16435	**Y= -16395**

Αριθμ. ΥΠΠΟΤ/ΓΔΑΠΚ/ΑΡΧ/Α1/Φ43/26067/1086 (3)

Προσωρινή οριοθέτηση του αρχαιολογικού χώρου Τραγάνας στο πλαίσιο Β1 σταδίου μελέτης «ΓΠΣ Δήμου Γαργαλιάνων» στη Δημοτική Ενότητα Γαργαλιάνων του Δήμου Τριφυλίας, Περιφερειακής Ενότητας Μεσσηνίας.

Ο ΥΠΟΥΡΓΟΣ ΠΟΛΙΤΙΣΜΟΥ ΚΑΙ ΤΟΥΡΙΣΜΟΥ

Έχοντας υπόψη:

1. Το άρθρο 90 του «Κώδικα Νομοθεσίας για την Κυβέρνηση και τα Κυβερνητικά Όργανα» που κυρώθηκε με το άρθρο πρώτο του Π.Δ. 63/2005 (ΦΕΚ 98/Α/22.4.2005).

2. Το Π.Δ. 186/2009 (ΦΕΚ 213/Α/7.10.2009) «Συγχώνευση των Υπουργείων Πολιτισμού και Τουριστικής Ανάπτυξης».

3. Το Π.Δ. 187/2009 «Διορισμός Υπουργών και Υφυπουργών» (ΦΕΚ 214/Α/7.10.2009).

4. Την ΥΠΠΟ/ΓΝΟΣ/49610/28.11.90 ΚΥΑ «Εξαίρεση από τον περιορισμό των τριών υπογραφών» (ΦΕΚ 743/Β/29.11.90).

5. Το Π.Δ. 191/2003 «Οργανισμός Υπουργείου Πολιτισμού» (ΦΕΚ 146/Α/13.6.2003).

6. Τις διατάξεις του Ν. 3028/2002 «Για την προστασία των Αρχαιοτήτων και εν γένει της Πολιτιστικής Κληρονομιάς» (ΦΕΚ 153/Α/28.6.2002) - Άρθρο 12, παρ. 2, περί προσωρινής οριοθέτησης αρχαιολογικών χώρων.

7. Την ΥΠΠΟ/ΔΟΕΠΥ/ΤΟΠΥΝΣ 89348/2008 Υπουργική απόφαση με θέμα «Μεταβίβαση δικαιώματος υπογραφής «με εντολή Υπουργού» στους Γενικό Γραμματέα, Προϊσταμένους Γενικών Διευθύνσεων, Διευθύνσεων και Τμημάτων της Κεντρικής Υπηρεσίας του Υπουργείου Πολιτισμού» (ΦΕΚ 2032/Β/2.10.2008) - Άρθρο 3, παρ. Α 7.

8. Το αρ. πρωτ. 1106/71/19.02.2009 έγγραφο του Δήμου Γαργαλιάνων, με το οποίο διαβιβάστηκε στη ΛΗ' Εφορεία Προϊστορικών και Κλασικών Αρχαιοτήτων η ανασύνταξη της μελέτης του Γενικού Πολεοδομικού Σχεδίου του Δήμου Γαργαλιάνων Στάδιο Β1.

9. Το με αρ. πρωτ. 4904/23.10.2009 έγγραφο της ΛΗ΄ Εφορείας Προϊστορικών και Κλασικών Αρχαιοτήτων.

Εγκρίνουμε, σύμφωνα με την παρ. 2 του αρ. 12 του Ν. 3028/2002, την προσωρινή οριοθέτηση του αρχαιολογικού χώρου Τραγάνας.

Ο αρχαιολογικός χώρος σημειώνεται επί του αποσπάσματος φ.χ. Γ.Υ.Σ., κλ. 1:5000 που συνοδεύει την παρούσα απόφαση, οριοθετούμενος από την πολυγωνική γραμμή που ενώνει τα σημεία 1, 2, 3, ... 20, 21, 22 και 1. Τα παραπάνω σημεία αντιστοιχούν σε ζεύγη συντεταγμένων, οι οποίες σημειώνονται σε συνημμένο στην παρούσα απόφαση πίνακα.

Εντός του ως άνω αρχαιολογικού χώρου βρίσκονται δύο μεγάλοι θολωτοί τάφοι της μυκηναϊκής περιόδου με πλούσια κτερίσματα.

Η απόφαση αυτή ισχύει έως ότου εκδοθεί η βάσει της παρ. 1 του άρθρου 12 του Ν. 3028/2002 απόφαση κήρυξης του εν λόγω αρχαιολογικού χώρου.


Από τις διατάξεις της παρούσας απόφασης δεν προκαλείται δαπάνη σε βάρος του κρατικού προϋπολογισμού.

Η απόφαση αυτή να δημοσιευθεί στην Εφημερίδα της Κυβερνήσεως.

Αθήνα, 24 Μαρτίου 2011

Με εντολή Υπουργού
Η Προϊσταμένη της Γενικής Διεύθυνσης
Αρχαιοτήτων και Πολιτιστικής Κληρονομιάς

ΜΑΡΙΑ ΑΝΔΡΕΑΔΑΚΗ - ΒΛΑΖΑΚΗ

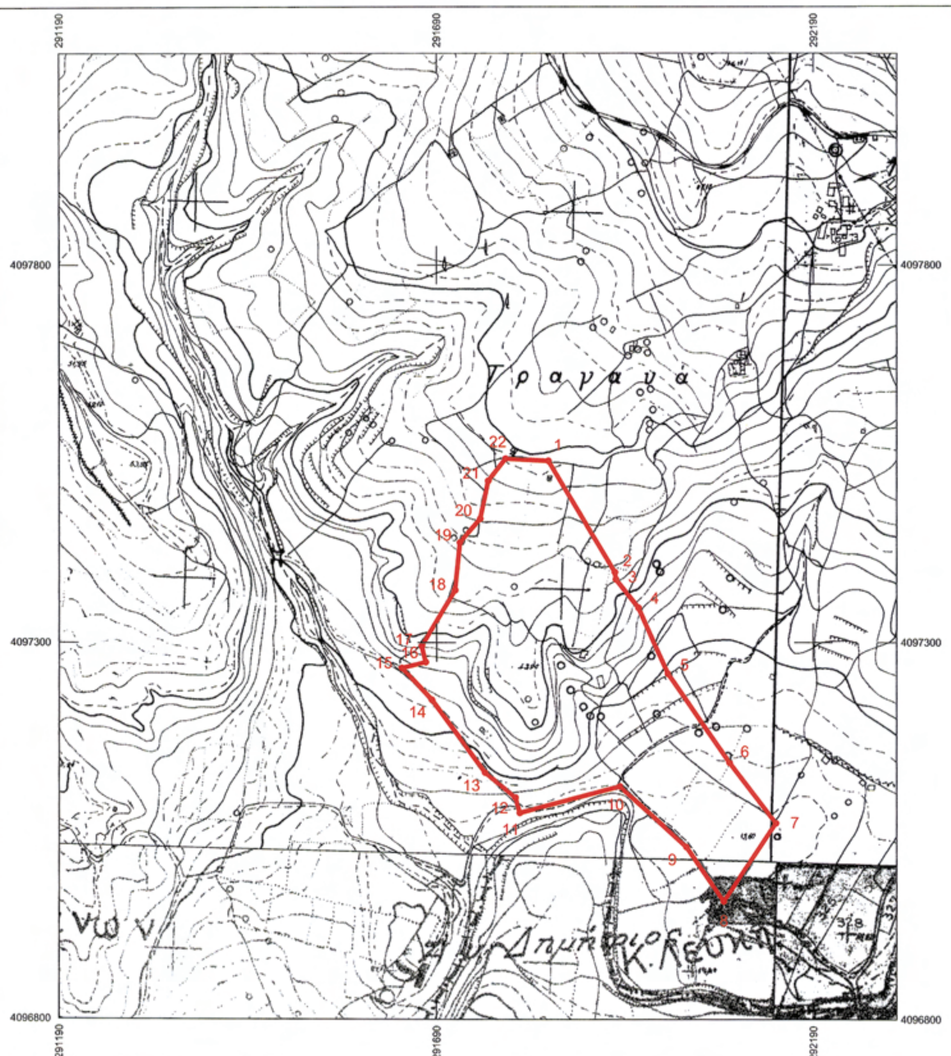

ΥΠΟΥΡΓΕΙΟ ΠΟΛΙΤΙΣΜΟΥ & ΤΟΥΡΙΣΜΟΥ

ΔΙΕΥΘΥΝΣΗ ΤΟΠΟΓΡΑΦΗΣΕΩΝ ΦΩΤΟΓΡΑΜΜΕΤΡΙΑΣ & ΚΤΗΜΑΤΟΛΟΓΙΟΥ

ΜΕΛΕΤΗ:
ΟΡΙΟΘΕΤΗΣΗ ΑΡΧΑΙΟΛΟΓΙΚΟΥ ΧΩΡΟΥ ΤΡΑΓΑΝΑΣ
ΔΗΜΟΣ ΓΑΡΓΑΛΙΑΝΩΝ, ΝΟΜΟΥ ΡΕΘΥΜΝΗΣ

ΣΧΕΔΙΟ: ΑΡΙΘΜΟΣ ΣΧΕΔΙΟΥ

ΤΟΠΟΓΡΑΦΙΚΟ ΔΙΑΓΡΑΜΜΑ

ΕΘΝΙΚΟ ΤΥΠΟΓΡΑΦΕΙΟ
Για τεχνικούς λόγους στο σχεδιάγραμμα, έγινε σμίκρυνση, κατά ποσοστό 50%

ΣΧΕΔΙΑΣΗ - ΥΠΟΛΟΓΙΣΜΟΙ	ΥΠΟΓΡΑΦΗ	ΚΛΙΜΑΚΑ
ΑΝΔΡΙΑΝΑ ΣΤΑΜΑΤΗ		**1:5000**
		ΗΜΕΡ/ΝΙΑ
		ΜΑΡΤΙΟΣ 2011

ΥΠΟΜΝΗΜΑ

ΟΡΙΟ ΚΗΡΥΓΜΕΝΟΥ ΑΡΧΑΙΟΛΟΓΙΚΟΥ ΧΩΡΟΥ

ΑΠΟΣΠΑΣΜΑ Φ.Χ. Γ.Υ.Σ. 7244/7, 7244/8 ΦΙΛΙΑΤΡΑ
7254/1, 7254/2 ΠΥΛΟΣ

Ελληνικό Γεωδαιτικό Σύστημα Αναφοράς 1987 (Ε.Γ.Σ.Α. '87)

Ελλειψοειδές αναφοράς GRS 80 (α = 6 378 137 μ, 1/f = 298.257222101)

Προβολή : Εγκάρσια Μερκατορική

Κεντρικός Μεσημβρινός λο = 24° 00' 00" με Κο = 0.999600

Τετμημένη Κεντρικού Μεσημβρινού : +500 000.00 μ

Γεωγραφικό Πλάτος Αναφοράς : 0° 00' 00"

ΘΕΩΡΗΣΗ ΠΡΟΪΣΤΑΜΕΝΟΥ

Ο Προϊστάμενος της Διεύθυνσης Τοπογραφήσεων Φωτογραμμετρίας & Κτηματολογίου

ΕΛΛΗΝΙΚΗ ΔΗΜΟΚΡΑΤΙΑ ΥΠΟΥΡΓΕΙΟ ΠΟΛΙΤΙΣΜΟΥ ΚΑΙ ΤΟΥΡΙΣΜΟΥ

Τοπ/φος Πολ/κός Μηχανικός

ΑΡΧΑΙΟΛΟΓΙΚΟΣ ΧΩΡΟΣ ΤΡΑΓΑΝΑΣ
ΔΗΜΟΥ ΓΑΡΓΑΛΙΑΝΩΝ, ΝΟΜΟΥ ΜΕΣΣΗΝΙΑΣ
ΛΗ' ΕΠΚΑ

ΠΙΝΑΚΑΣ ΣΥΝΤΕΤΑΓΜΕΝΩΝ

ΣΗΜΕΙΟ	ΔΙΑΓΡΑΜΜΑ 1:5000	Φ.Χ. 1:50000	ΣΥΝ/ΝΗ Χ [ΕΓΣΑ]	ΣΥΝ/ΝΗ Υ [ΕΓΣΑ]
1	7244_7	ΦΙΛΙΑΤΡΑ	291838.55	4097540.24
2	7244_7	ΦΙΛΙΑΤΡΑ	291926.74	4097392.93
3	7244_7	ΦΙΛΙΑΤΡΑ	291928.13	4097383.23
4	7244_7	ΦΙΛΙΑΤΡΑ	291957.97	4097345.56
5	7244_7	ΦΙΛΙΑΤΡΑ	291997.08	4097258.18
6	7244_7	ΦΙΛΙΑΤΡΑ	292078.64	4097140.78
7	7244_8	ΦΙΛΙΑΤΡΑ	292140.11	4097059.88
8	7254_1	ΠΥΛΟΣ	292071.06	4096956.34
9	7244_7	ΦΙΛΙΑΤΡΑ	292021.58	4097028.31
10	7244_7	ΦΙΛΙΑΤΡΑ	291933.20	4097109.13
11	7244_7	ΦΙΛΙΑΤΡΑ	291800.65	4097073.62
12	7244_7	ΦΙΛΙΑΤΡΑ	291794.75	4097094.11
13	7244_7	ΦΙΛΙΑΤΡΑ	291754.63	4097127.69
14	7244_7	ΦΙΛΙΑΤΡΑ	291683.62	4097223.93
15	7244_7	ΦΙΛΙΑΤΡΑ	291643.77	4097266.13
16	7244_7	ΦΙΛΙΑΤΡΑ	291675.34	4097274.00
17	7244_7	ΦΙΛΙΑΤΡΑ	291670.11	4097295.54
18	7244_7	ΦΙΛΙΑΤΡΑ	291714.40	4097369.17
19	7244_7	ΦΙΛΙΑΤΡΑ	291720.89	4097432.47
20	7244_7	ΦΙΛΙΑΤΡΑ	291748.15	4097463.66
21	7244_7	ΦΙΛΙΑΤΡΑ	291758.73	4097513.84
22	7244_7	ΦΙΛΙΑΤΡΑ	291781.78	4097543.22
1	7244_7	ΦΙΛΙΑΤΡΑ	291838.55	4097540.24



ΑΠΟ ΤΟ ΕΘΝΙΚΟ ΤΥΠΟΓΡΑΦΕΙΟ
ΚΑΠΟΔΙΣΤΡΙΟΥ 34 * ΑΘΗΝΑ 104 32 * ΤΗΛ. 210 52 79 000 * FAX 210 52 21 004